


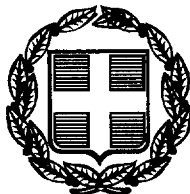

ΕΦΗΜΕΡΙΣ ΤΗΣ ΚΥΒΕΡΝΗΣΕΩΣ

ΤΗΣ ΕΛΛΗΝΙΚΗΣ ΔΗΜΟΚΡΑΤΙΑΣ

ΤΕΥΧΟΣ ΤΕΤΑΡΤΟ | Αρ. Φύλλου 784

1 Νοεμβρίου 1999

ΑΠΟΦΑΣΕΙΣ

Αριθ. 1092971/9802/Β0010

Κατάργηση - επανακαθορισμός και καθορισμός οριογραμμών αιγιαλού - παραλίας και παλαιού αιγιαλού στη θέση «Λειβάδια» του οικισμού Σκουτελώνα της Επαρχίας Κισσάμου Ν. Χανίων.

Ο ΥΠΟΥΡΓΟΣ ΟΙΚΟΝΟΜΙΚΩΝ

Έχοντας υπόψη:

1. Τις διατάξεις των άρθρων 1 μέχρι και 7 του Α.Ν. 2344/1940 «περί αιγιαλού και παραλίας», όπως τροποποιήθηκαν και συμπληρώθηκαν με τις διατάξεις:

α) Του άρθρου 13 του Ν. 1078/1980 και

β) Του άρθρου 23 του Ν. 1337/1983.

2. Τις διατάξεις της παρ. 9 του άρθρου 1 του κεφαλαίου Β΄ της Ο.208/181/26.4.1982 (ΦΕΚ 214/τ.Β΄/26.4.82) κοινής απόφασης των Υπουργών Προεδρίας της Κυβερνήσεως και Οικονομικών «Αναμόρφωση Συλλογικών Οργάνων Γνωμοδοτικής και Αποφασιστικής αρμοδιότητας του Υπουργείου Οικονομικών».

3. Την από 20.7.99 έκθεση της επιτροπής «καθορισμού των ορίων του αιγιαλού και παραλίας και θέσεων αμμοληψίας», που καθόρισε τα όρια του αιγιαλού - παραλίας του παλαιού αιγιαλού στη θέση «Σκουτελώνας» της Επαρχίας Κισσάμου Ν. Χανίων και το από Ιούλιο 1998 τοπογραφικό διάγραμμα με κλίμακα 1:500 που συνέταξε ο Κων/νος Κοσκινάς, πολιτικός μηχανικός το οποίο ελέγχθηκε για την ακρίβεια της αποτύπωσης την 3.8.98 από τον Ιωσήφ Σανδαλάκη, Μηχ/κό της ΤΥΔΚ Χανίων και θεωρημένο από την Προϊσταμένη της ΤΥΔΚ Χανίων την ίδια ημερομηνία και συνοδεύει την έκθεση της προαναφερομένης Επιτροπής.

4. Την σύμφωνη γνώμη του Γενικού Επιτελείου Ναυτικού, που διατυπώθηκε στο αριθ. 544.5/601/95/1221/ 9.10.95 έγγραφό του.

5. Τις διατάξεις του άρθρου 1 της παρ. 1 του Ν. 3200/1955 (ΦΕΚ 97/τ.Α΄/1955) «περί διοικητικής αποκεντρώσεως» σε συνδυασμό με τις διατάξεις του από 28.6.1955 Β.Δ. «περί εξαιρέσεως από της κατά το άρθρο 1 παρ. 1 του Ν. 3200/1955 «αρμοδιότητος των Νομαρχών αντικείμενων τίνων αρμοδιότητας του Υπουργού Οικονομικών», του Β.Δ. 704/1970 και του άρθρου 1 παρ. 5 του Π.Δ. 71/1984, για μεταβίβαση αρμοδιοτήτων του Υπουργού Οικονομικών στους Νομάρχες και στις περιφερειακές αρχές διανομαρχιακού επίπεδου.

6. Την αριθ. 1087903/1481/0006Β/28.8.97 απόφαση του Υπουργού Οικονομικών «μεταβίβαση αρμοδιοτήτων του Υπουργού Οικονομικών στους Προϊσταμένους των Περιφερειακών Υπηρεσιών του Υπ. Οικονομικών», αποφασίζει:

1. Ακυρώνει λόγω εμφιλοχωρήσεως σφάλματος εν μέρει και μόνο για το τμήμα που περιλαμβάνεται μεταξύ των τομών ΑΑ-ΒΒ την αρίθμ.10899/9.8.82 απόφαση του Νομάρχη Χανίων (ΦΕΚ 587/τ. Δ/23.12.82) με την οποία καθορίστηκαν οι οριογραμμές αιγιαλού - παραλίας και παλαιού αιγιαλού στη θέση «Λειβάδια» του οικισμού Σκουτελώνα Κισσάμου, αφού όπως αναφέρεται στο αριθ. 544.5/439/1990/1156/13.7.90 έγγραφο του ΓΕΝ η οριογραμμή του παλαιού αιγιαλού στην περιοχή αυτή είχε καθοριστεί σε εσφαλμένη θέση.

Το τμήμα που γίνεται η ακύρωση φαίνεται στο τοπογραφικό διάγραμμα συντάχθηκε τον Ιούλιο 1998 από τον Κων/νο Κοσκινά, πολιτικό Μηχ/κό, ελέγχθηκε για την ακρίβεια της αποτύπωσης την 3.8.98 από τον Ιωσήφ Σανδαλάκη, Μηχ/κό της ΤΥΔΚ Χανίων και θεωρήθηκε από την Προϊσταμένη της ΤΥΔΚ την ίδια ημερομηνία.

2. Καθορίζουμε επί του αναφερόμενου στην παράγραφο (3) του παρόντος τοπογραφικού διαγράμματος:

α) Την οριογραμμή του αιγιαλού με κόκκινη συνεχή πολυγωνική γραμμή και με κορυφές Ζ, Η, 1, Υ, Θ, Ν, 2, Ξ, 3, Α.

β) Την οριογραμμή της παραλίας με κίτρινη συνεχή πολυγωνική γραμμή με πλάτος 10 μέτρων από την οριογραμμή αιγιαλού και με κορυφές Ζ', 3'', 1', 2', 3', Α', επειδή δεν εξυπηρετούνται οι σκοποί του άρθρου 7 του Α.Ν. 2344/40.

Στην ζώνη της παραλίας δεν υπάρχουν κτίσματα.

γ) Την οριογραμμή παλαιού αιγιαλού με κυανή πολυγωνική γραμμή και με κορυφές Ζ, Ζ', Β, Γ, Δ, Ε, Υ και Θ, Ι, Κ, Λ, Μ, Ν. και Ξ, Ο, Π, Ρ, Σ, Τ, Φ, 1''.

Η απόφαση αυτή, με την έκθεση της Επιτροπής και το διάγραμμα, να δημοσιευτούν στην Εφημερίδα της Κυβερνήσεως.

Αθήνα, 19 Οκτωβρίου 1999

Με εντολή Υπουργού
Ο Γενικός Διευθυντής
Δημ. Περιουσίας & Εθνικών Κληρ/μάτων
ΠΑΝ. ΠΙΛΑΤΗΣ

ΕΚΘΕΣΗ
ΕΠΙΤΡΟΠΗΣ ΚΑΘΟΡΙΣΜΟΥ ΤΩΝ ΟΡΙΟΓΡΑΜΜΩΝ
ΑΙΓΙΑΛΟΥ ΚΑΙ ΠΑΡΑΛΙΑΣ

ΘΕΜΑ: «Κατάργηση επανακαθορισμός και καθορισμός για πρώτη φορά των οριογραμμών αιγιαλού - παραλίας και παλαιού αιγιαλού στην περιοχή Σκουτελώνας Κισσάμου Ν. Χανίων».

Χανιά σήμερα 20.7.99 οι παρακάτω υπογράφοντες:

1. Λουκάς Μπασιάς, Προϊστάμενος της Κτηματικής Υπηρεσίας Ν.Χανίων ως πρόεδρος.

2. Ιωσήφ Σανδαλάκης, Αγρον. Τοπογ/φος Μηχ/κος που υπηρετεί στην ΤΥΔΚ Χανίων, ως μέλος

3. Γιώργος Χονδροζουμάκης , Υπολιμενάρχης Χανίων, λόγω κωλύματος του λιμενάρχη, ως μέλος

παρουσία και της γραμματέως αυτής Αδ. Βουλγαράκη που αποτελούμε την πιο πάνω επιτροπή καθορισμού των οριογραμμών αιγιαλού και παραλίας που προβλέπεται, από το άρθρο 100 του Π.Δ. 284/88 και συστάθηκε με την αρίθμ.1018273/301/0006/Β/9.2.98 απόφαση του Υπ. Οικονομικών, συνεδρίασε στα γραφεία της Κτηματικής Υπηρεσίας Χανίων για να γνωμοδοτήσει στο παραπάνω θέμα.

Αφού λάβαμε υπόψη:

1. Την αριθ. 10899/9.8.82 απόφαση του Νομάρχη Χανίων με την οποία καθορίστηκαν οι οριογραμμές αιγιαλού και παραλίας στην θέση «Λειβάδια» του οικισμού Σκουτελώνα Κισσάμου.

2. Την από 23.4.86 αίτηση του Στυλιανού Βουράκη με την οποία ζητά τον καθορισμό των οριογραμμών αιγιαλού και παραλίας.

3. Το από Απρίλιο 1986 τοπογραφικό διάγραμμα του πολιτικού μηχανικού Κων/νου Κοσκινά με κλίμακα 1:500 ελεγμένο για την ακρίβειά του από τον Στέλιο Κουρτάκη, Μηχανικό της Δ.Τ.Υ. Ν. Χανίων και θεωρημένο από τον Δ/ντή της ίδιας Υπηρεσίας την 26.10.88 που συνόδευε την από 22.4.94 έκθεση της επιτροπής και το οποίο υποβλήθηκε στο ΓΕΝ με το αριθμ. 897/3.6.94 έγγραφο της Κτηματικής Υπηρεσίας, προκειμένου να εκφράσει τις απόψεις του.

4. Το με αριθ. Ν.2823/1138/2.2.88 έγγραφο του Υπουργείου Οικονομικών σύμφωνα με το οποίο πρέπει να καθορισθεί παλαιός αιγιαλός χωρίς να θίγουν οι ιδιοκτησίες για τις οποίες έχουν εκδοθεί παραχωρητήρια από το Δημόσιο αφού προηγουμένως γίνει εφαρμογή των παραχωρητηρίων επί του εδάφους από μηχανικό του Δημοσίου ο οποίος θα συντάξει, σχετική έκθεση.

5. Την από 21.10.88 τεχνική έκθεση που συνέταξε ο Μηχανικός του Δημοσίου Στέλιος Κουρτάκης η οποία αφορά την εξαίρεση από τον παλαιό αιγιαλό των αναφερομένων στο διάγραμμα ιδιοκτησιών με αριθ. 34 - 20 - 21 - 23 και έχει υπογράψει στο παραπάνω τοπογραφικό.

6. Την αντίληψη που σχηματίσαμε σχετικά με το πλάτος της ζώνης της ξηράς που βρέχεται, από την θάλασσα και τους από ανατολάς και δυσμάς παλαιότερους καθορισμούς.

7. Το με αριθμό 725/10.5.1994 έγγραφο του Νομάρχη Χανίων προς την Επιτροπή καθορισμού οριογραμμών αιγιαλού και παραλίας με το οποίο ζητά να εξεταστεί εάν έχει εμφιλοχωρήσει σφάλμα ή πλάνη περί τα πραγματικά γεγονότα κατά τον καθορισμό (Απόφαση Νομάρχη 10899/ 9.8.82 ΦΕΚ 587/τ.Δ'/ 23.12.82).

8. Το αρίθμ. 544.5/601/95/1221/9.10.95 έγγραφο του Γ Ε Ν στο οποίο αναφέρεται ότι συμφωνεί με τα όρια αιγιαλού παραλίας και παλαιού αιγιαλού όπως τα καθόρισε η αρμοδία επιτροπή στην από 22.4.94 έκθεση της και στο από Απρίλιο 1986 τοπογραφικό διάγραμμα που την συνοδεύει αλλά με τις εξής προϋποθέσεις:

α) Να συμπληρωθεί στην έκθεση της επιτροπής, στην πρώτη παράγραφο των αποφάσεων, η ημερομηνία θεωρήσεως του διαγράμματος.

β) Να συμπληρωθεί στο διάγραμμα.

1. Πίνακας συντεταγμένων όλων των κορυφών του αιγιαλού και του παλαιού αιγιαλού.

2. Στο υπόμνημα της επιτροπής η ημερομηνία της εκθέσεως που συνοδεύει το διάγραμμα και οι κορυφές του παλαιού αιγιαλού.

γ) Για τα γήπεδα που έχουν χαρακτηριστεί σαν παλαιός αιγιαλός να αναγραφεί επί του διαγράμματος, αντί του όρου «ιδιοκτησία τάδε» ο όρος «κατέχεται από τον/την τάδε».

δ) Να χρωματιστεί με κυανή γραμμή το τμήμα ΚΛ της οριογραμμής παλαιού αιγιαλού.

Τέλος αναφέρει στο έγγραφο του το ΓΕΝ ότι μετά τις παραπάνω διορθώσεις μπορεί να ακολουθήσει η διαδικασία έκδοσης επικυρωτικής απόφασης, χωρίς να επανυποβληθεί η υπόθεση σε αυτό.

9. Το γεγονός ότι με τις διορθώσεις που έγιναν στο αναφερόμενο στην παραγρ. 3 τοπογραφικό διάγραμμα σύμφωνα με τις υποδείξεις του ΓΕΝ, προέκυψε η ανάγκη ανασύνταξής του. Το νέο τοπογραφικό διάγραμμα συντάχθηκε τον Ιούλιο 1998 από τον Κων/νο Κοσκινά, πολιτικό Μηχ/κο, ελέχθηκε για την ακρίβεια της αποτύπωσης την 3.8.98 από τον Ιωσήφ Σανδαλάκη, Μηχ/κό της ΤΥΔΚ Χανίων και θεωρήθηκε από την Προϊσταμένη της ΤΥΔΚ την ίδια ημερομηνία.

10. Τις διατάξεις του Α.Ν. 2344/40 περί αιγιαλού και παραλίας σε συνδυασμό με τις διατάξεις του αρθρ. 23 του Ν. 1337/83, αποφασίζουμε:

1. Ακυρώνουμε λόγω εμφιλοχωρήσεως σφάλματος εν μέρει και μόνο για το τμήμα που περιλαμβάνεται, μεταξύ των τομών ΑΑ - ΒΒ την αριθ. 10899/9.8.82 απόφαση του Νομάρχη Χανίων (ΦΕΚ 587/τ. Δ/23.12.82) με την οποία καθορίστηκαν οι οριογραμμές αιγιαλού - παραλίας και παλαιού αιγιαλού στη θέση «Λειβάδια» του οικισμού Σκουτελώνα Κισσάμου, αφού όπως αναφέρεται, στο αριθ. 544.5/439/1990/1156/13.7.90 έγγραφο του ΓΕΝ η οριογραμμή του παλαιού αιγιαλού στην περιοχή αυτή είχε καθοριστεί σε εσφαλμένη θέση.

Το τμήμα που γίνεται η ακύρωση φαίνεται στο τοπογραφικό διαγράμμα που συντάχθηκε τον Ιούλιο 1998 από τον Κων/νο Κοσκινά, πολιτικό Μηχ/κο, ελέχθηκε για την ακρίβεια της αποτύπωσης την 3.8.98 από τον Ιωσήφ Σανδαλάκη, Μηχ/κό της ΤΥΔΚ Χανίων και θεωρήθηκε από την Προϊσταμένη της ΤΥΔΚ την ίδια ημερομηνία.

2. Καθορίζουμε επί του αναφερόμενου στην παράγραφο (9) τοπογραφικού διαγράμματος:

α) Την οριογραμμή του αιγιαλού με κόκκινη συνεχή πολυγωνική γραμμή και με κορυφές Ζ, Η, 1, Υ, Θ. Ν, 2, Ξ, 3, Α

β) Την οριογραμμή της παραλίας με κίτρινη συνεχή πολυγωνική γραμμή με πλάτος 10 μέτρων από την οριο-

γραμμή αιγιαλού και με κορυφές Ζ΄, 3΄΄, 1΄, 2΄, 3΄, Α΄, επειδή δεν εξυπηρετούνται οι σκοποί του άρθρου 7 του ΑΝ 2344/40. Στην ζώνη της παραλίας δεν υπάρχουν κτίσματα.

γ) Την οριογραμμή παλαιού αιγιαλού με κυανή πολυγωνική γραμμή και με κορυφές Ζ, Ζ΄, Β, Γ, Δ, Ε, Υ και Θ, Ι, Κ, Λ, Μ, Ν, και Ξ, Ο, Π, Ρ, Σ, Τ, Φ, 1΄΄.

Οι κορυφές είναι, εξαρτημένες από το τριγωνομετρικό δίκτυο.

Η Επιτροπή

Ο Πρόεδρος	Τα Μέλη	Η Γραμματέας
ΛΟΥΚΑΣ ΜΠΑΣΙΑΣ	1. ΙΩΣΗΦ ΣΑΝΔΑΛΑΚΗΣ	ΑΔ. ΒΟΥΛΓΑΡΑΚΗ
	2. Γ. ΧΟΝΔΡΟΖΟΥΜΑΚΗΣ	

ΤΟΠΟΓΡΑΦΙΚΟ ΔΙΑΓΡΑΜΜΑ
ΚΑΘΟΡΙΣΜΟΥ ΟΡΙΩΝ ΑΙΓΙΑΛΟΥ ΠΑΡΑΛΙΑΣ

Περιοχη: Σκουτελωνας Ραπανιανα
Κοινοτητες: Κολυμβαριου ς Καμισιανων
Επαρχια: Κισαμμου Ν. ΧΑΝΙΩΝ
αρμοδια οικον. εφορια Χανιων


ΚΛΙΜΑΚΑ 1:500
ΙΣΟΔΙΑΣΤΑΣΗ 0,50 μ.

Τριγωνομετρικη Εξαρτηση:	Δ ΚΑΜΙΣΙΝΑ (38)	206876,546	168663,986
	Δ ΘΟΔΩΡΟΥ (42)	219199,058	170623,198
	Δ ΚΕΦΑΛΙ (43)	203701,182	172864,091
	Δ ΤΡΟΥΛΟΣ (44)	203466,371	174576,010

Υψομετρικη αφετηρια: Μεση σταθμη θαλασσας
Κεντρο φυλλου χαρτου ΚΙΣΑΜΜΟΣ ΚΛ 1:100 000

Μεθοδος αποτυπωσης: Ταχυμετρια
Χρονολογια αποτυπωσης: Απριλιος 19

Ελεγθηκε επι τοπου για την ακριβεια της αποτυπωσης
χανια 3 Αυγούστου 98
Σ. ΞΑΝΘΟΥΔΑΚΗΣ
Τοπ. μηχ/κος

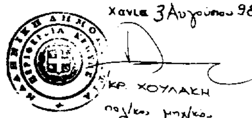

ΘΕΩΡΗΘΗΚΕ
Χανια 3 Αυγούστου 98
ΚΡ. ΧΟΥΛΑΚΗ
πολ/κος μηχ/κος



Ο ΣΥΝΤΑΞΑΣ ΜΗΧΑΝΙΚΟΣ
Χανιά Ιούλιος 98
ΚΩΣΤΑΣ Θ. ΚΟΣΚΙΝΑΣ
ΔΙΠΛ. ΠΟΛ. ΜΗΧΑΝΙΚΟΣ ΑΠΘ
ΜΕΛΟΣ ΤΕΕ ΑΡ ΜΗΤΡ 10580
ΞΑΝΘΟΥΔΙΔΟΥ 12 ΤΗΛ 53787

ΥΠΟΜΝΗΜΑ ΕΠΙΤΡΟΠΗΣ

1. Το παρον τοπογραφικο διαγραμμα συνοδευει την απο 20-7-1999 εκθεση της επιτροπης που επικυρωθηκε με την υπ αριθμ απoφαση Υπ. Οικονομικων

2. κοκκινη Ζ, Η, 1... 2, 3, Α οριγραμμη αιγιαλου
κιτρινη Ζ', 3'', 1'... 3', Α' » παραλιας
μπλε z, z'... ε, Υ και θ, l, κ... μ, ν και ξ, ο, π, ... τ, φ, 1'' παλαιος αιγιαλος

3. Οι κορυφες των οριογραμμων εξασφαλιζονται οπως σημειονεται στο διαγραμμα

4. Δεν υπαρχουν κτισματα στη ζωνη της παραλιας


5. Ο προς δυσμας καθοριςμος του αιγιαλου εχει επικυρωθει με την υπ. αριθμ. 10899/9.8.82 αποφαση του Νομαρχη Χανιων

6. Ο προς ανατολας καθοριςμος του αιγιαλου εχει επικυρωθει με την υπ αριθμ 7935/8.6.82 αποφαση του Νομαρχη Χανιων

Ο ΠΡΟΕΔΡΟΣ
Λουκάς Μασίας

ΤΑ ΜΕΛΗ
1. Ιωάν. Ξανθουδάκης
2. Γεωργ. Αγιουδαμάκης


Για την εφαρμογη των τιτλων ιδιοκτησιας που παραχωρηθηκαν απο το εφεδρικο ταμειο με αριθμους τεμαχιων 34, 20, 21, 23
Χανια 10 Σεπτεμβριου 98
ο μηχανικος
Σ. Κουρτάκης
Τοπ. Μηχ/κος

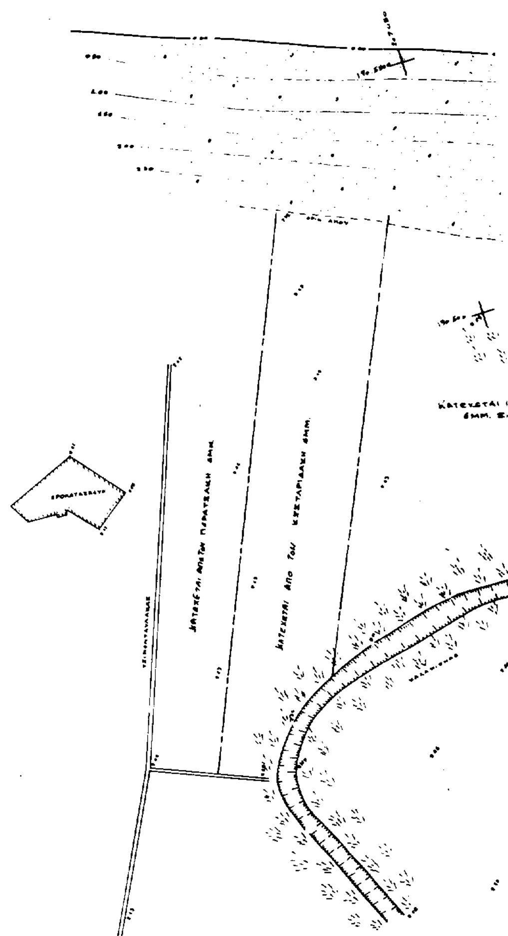

ΤΟ ΣΥΣΤΗΜΑ ΣΥΝΤΕΤΑΓΜΕΝΩΝ ΕΙΝΑΙ ΕΓΚΑΡΣΙΑ ΜΕΡΚΑΤΟΡΙΚΗ ΠΡΟΒΟΛΗ 3° ΜΕ ΚΕΝΤΡΟ ΦΥΛΛΟΥ φ = 35°45' λ = 0°15' ΑΠΟ ΑΘΗΝΑ

ΕΘΝΙΚΟ ΤΥΠΟΓΡΑΦΕΙΟ
Για τεχνικούς λόγους στο σχεδιάγραμμα έγινε σμίκρυνση κατά ποσοστό 35 %

Θ Α Λ Α Σ

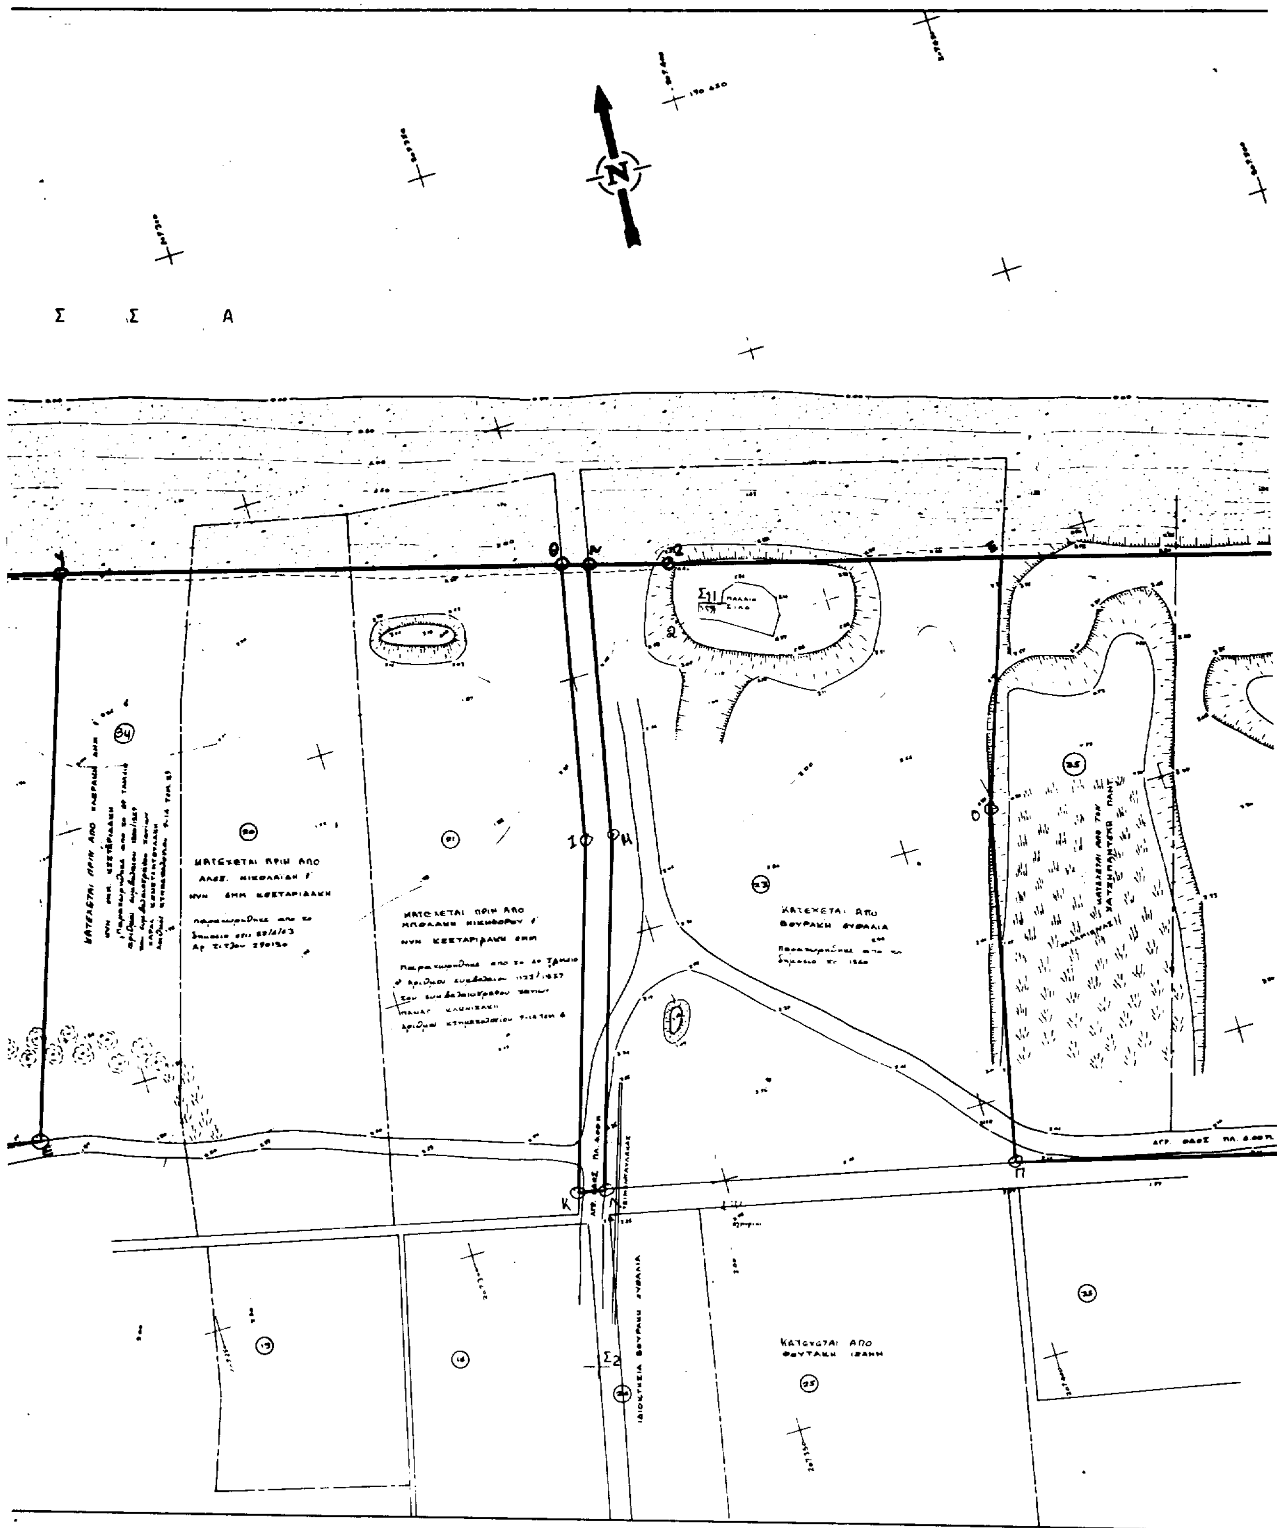

N
Σ Σ Α
Σ11
ΚΑΤΕΧΕΤΑΙ ΠΡΙΝ ΑΠΟ
ΚΑΤΕΧΕΤΑΙ ΠΡΙΝ ΑΠΟ
ΚΑΤΕΧΕΤΑΙ ΑΠΟ
ΚΑΤΕΧΕΤΑΙ ΑΠΟ
Σ2

ΣΥΝΤΕΤΑΓΜΕΝΕΣ ΑΙΓΙΑΛΟΥ

ΣΗΜ	x	ψ
Ζ	207 121,90	170 476,10
Η	207 173.00	170 456.00
Ι	207 224.60	170 458.00
Υ	207 262 60	170 447,10
Θ	207.354,00	170.421.45
Ν	207 358.95	170 419.05
2	207.373.70	170.415.50
Ξ	207 433.60	170 398,55
3	207 548,50	170 364,30
Α	207 650.25	170.317.70

ΣΥΝΤΕΤΑΓΜΕΝΕΣ ΠΑΛ. ΑΙΓΙΑΛΟΥ

ΣΗΜ	x	ψ
Ζ'	207 121,90	170 476,10
Β	207 087,40	170 384,70
Γ	207 139,70	170 371,20
Δ	207 179.40	170 354,00
Ε	207 228.10	170 344,60
Υ	207 262, 60	170 447,40
Θ	207 354,00	170 421,45
Ι	207.343.50	170 370,10
Κ	207 323,00	170 306,00
Λ	207 328,00	170.304,80
Μ	207, 348.30	170.369,25
Ν	207 358,95	170 419,95
Ξ	207 433,60	170 398.55
Ο	207 417,90	170 352,80
Π	207 403,10	170 287,50
Ρ	207 510 10	170 258,85
Σ	207 544,90	170 279,65
Τ	207 591,20	170 273,75
Φ	207 636,05	170 274,70
Ι''	207 643,60	170 291,20

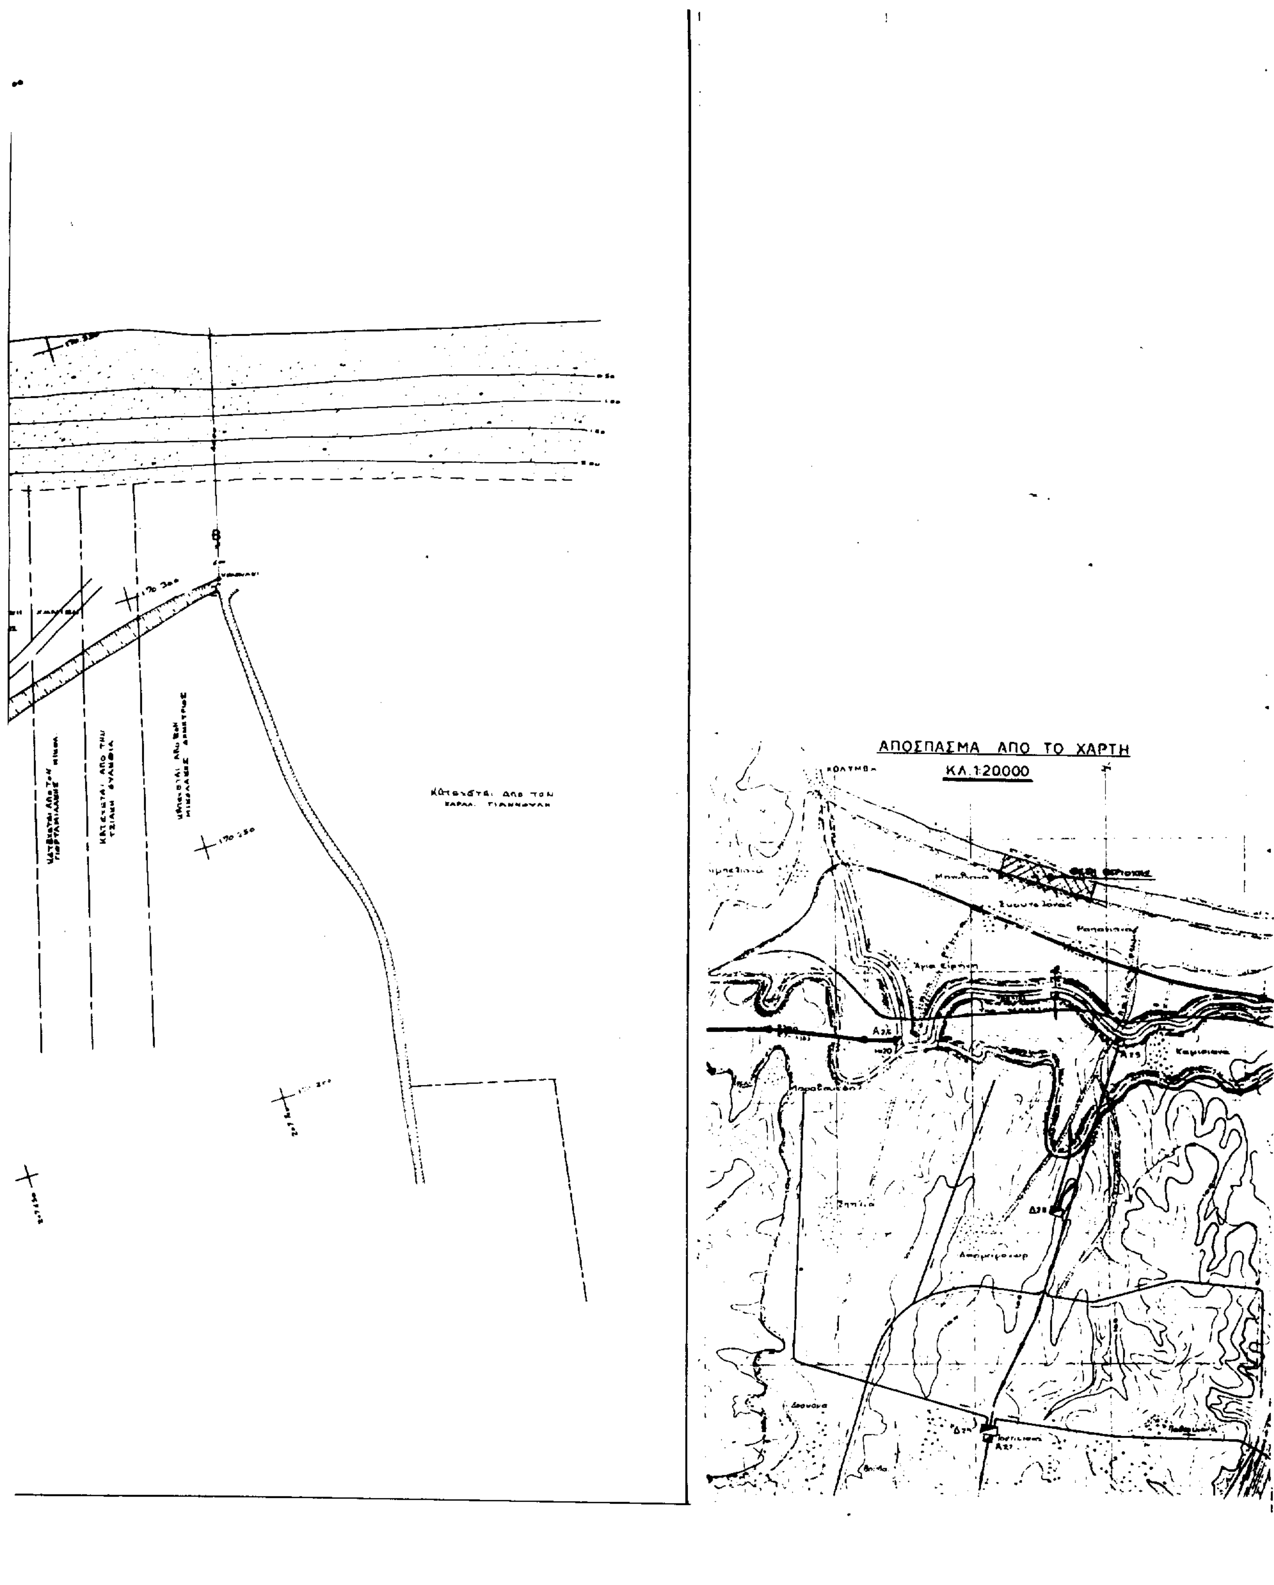

ΑΠΟ ΤΟ ΕΘΝΙΚΟ ΤΥΠΟΓΡΑΦΕΙΟ